



消防庁舎廻り平面詳細図 1:50

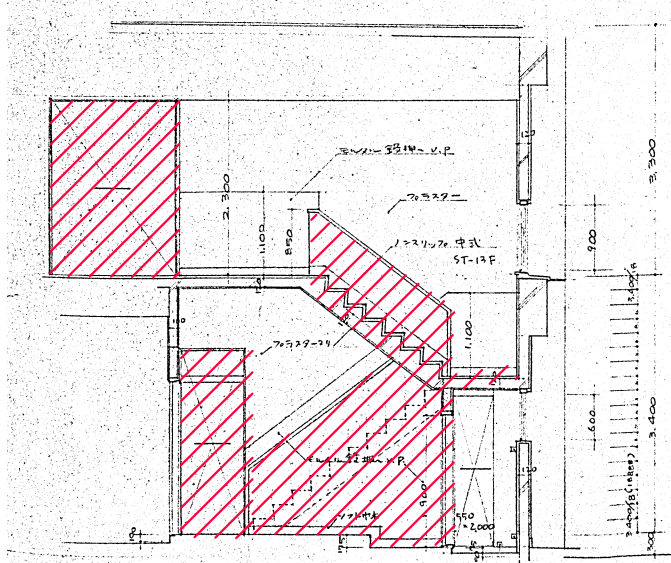


階段詳細図 1:50

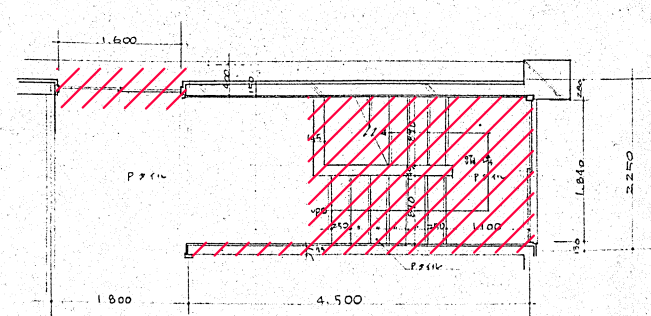


2階階段平面詳細図

撤去

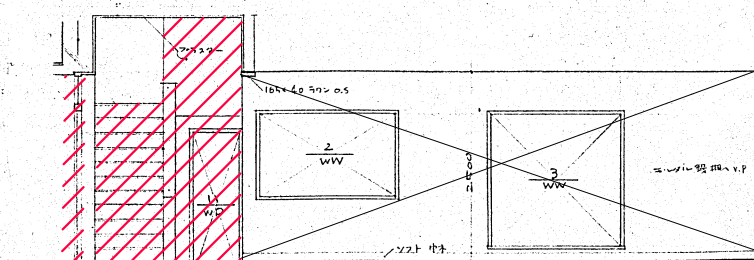

地下北展開図 1:50

撤去

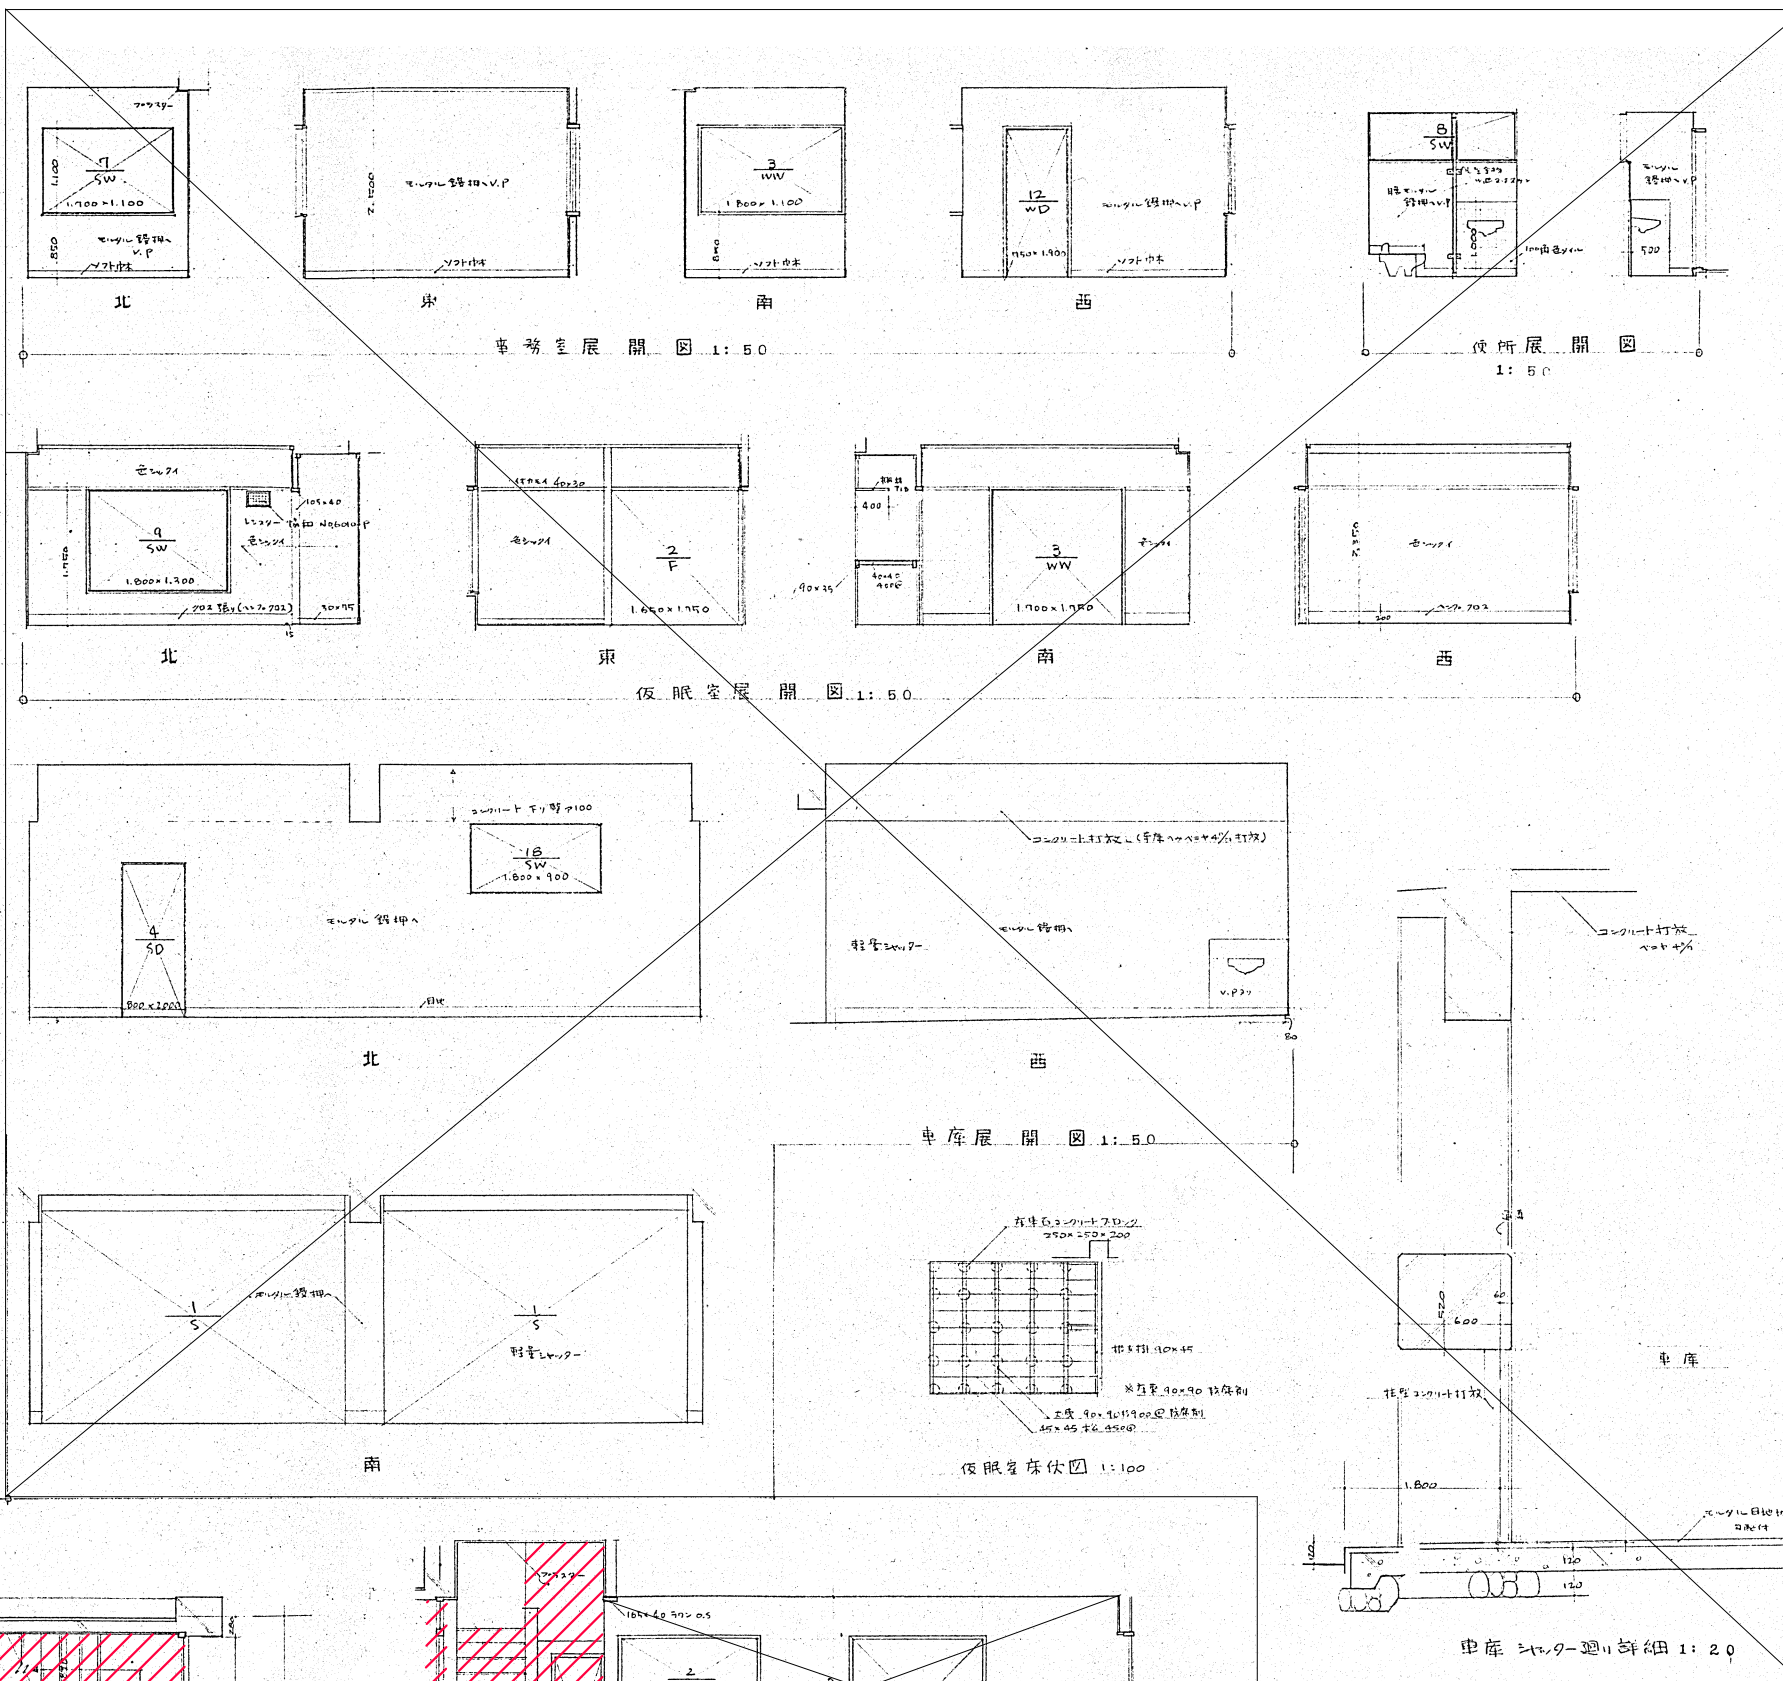

事務室展開図 1:50

便所展開図 1:50

仮眠室展開図 1:50

車庫展開図 1:50

仮眠室床伏図 1:100

車庫シッター廻り詳細 1:20

記号	改正事項	年月日	承認
△			
△			
△			

株式会社 JFE 設計
JFE SEKKEI LTD.

承認	製図	工事名称
		浅口市役所金光総合支所耐震改修等工事
		図面名称
		本庁舎 階段2廻り 撤去 詳細図
		縮尺 図示
		作図 2023 年 11 月 30 日

No.	D-401	全 枚	0	A1
KEL NO.	2300305AW	一般秘密		