




三階平面図 1:100

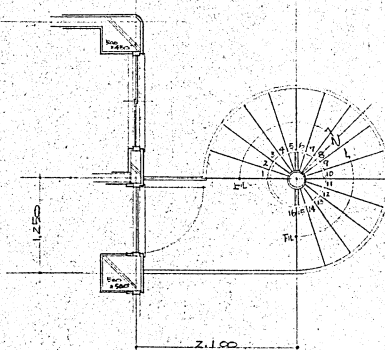


二階平面図 1:100

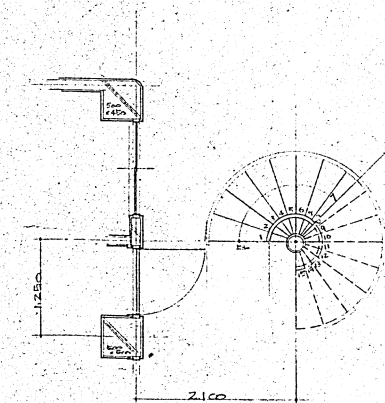


一階平面図 1:100

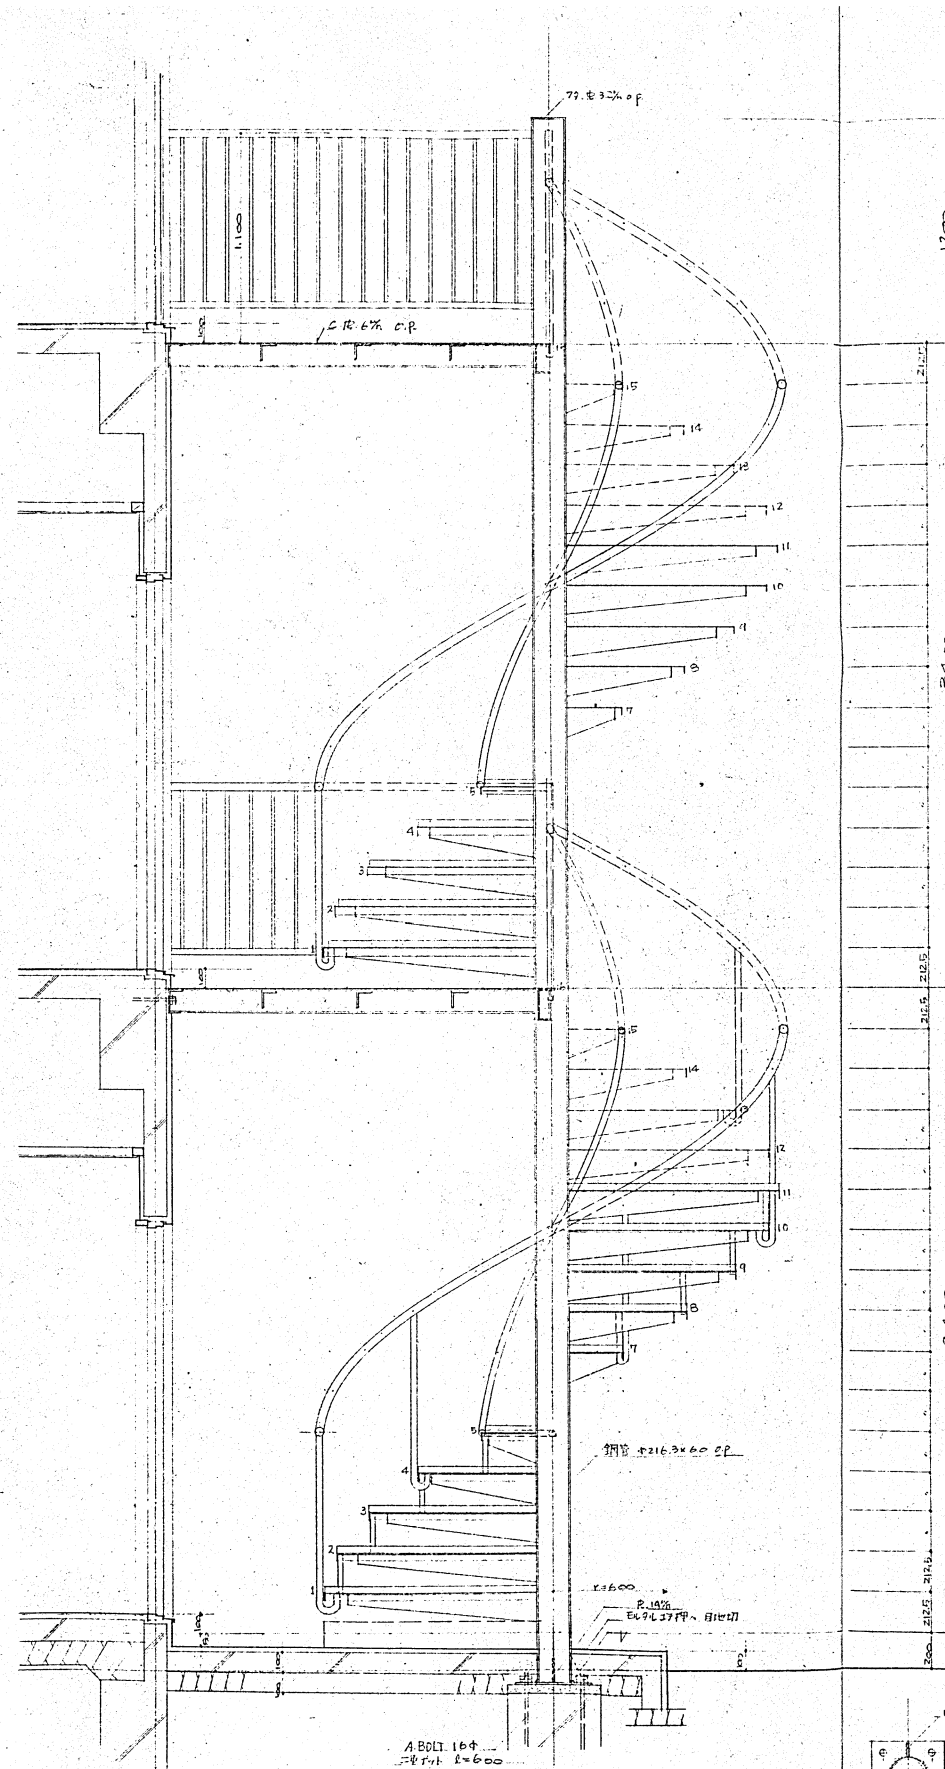


断面詳細図 1:20

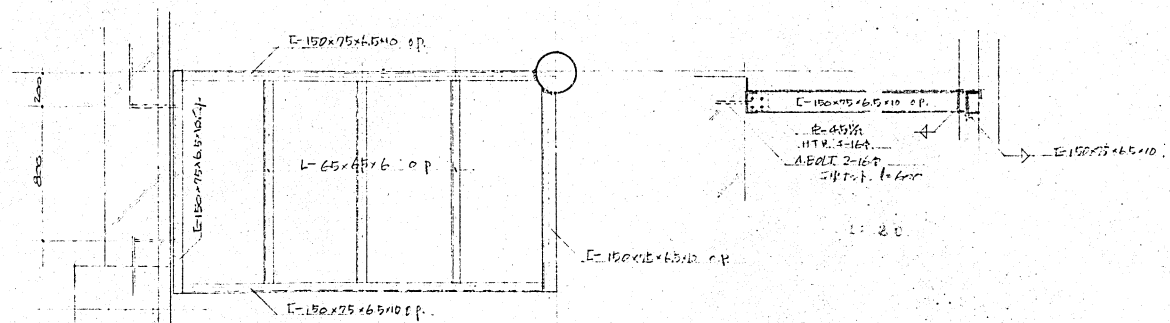


1:20

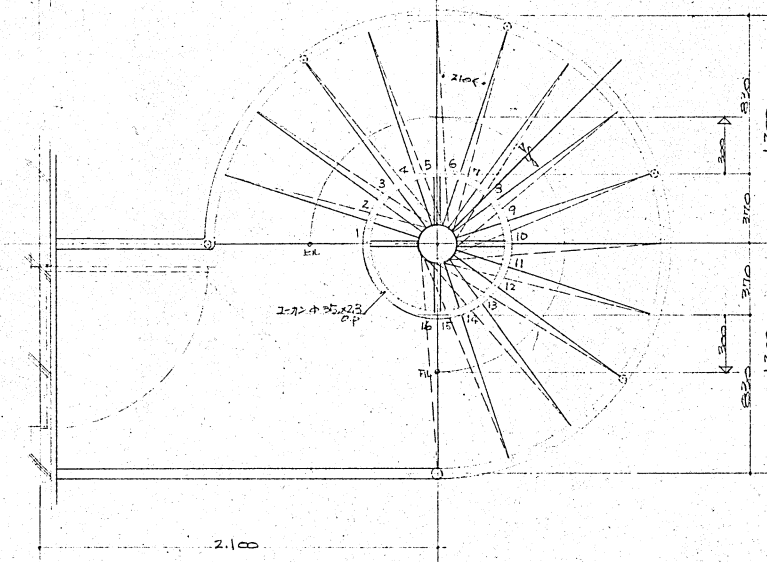

1:20

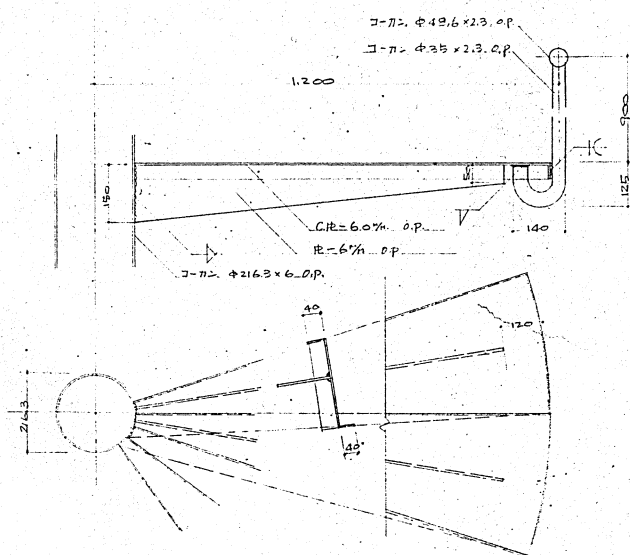

1:20

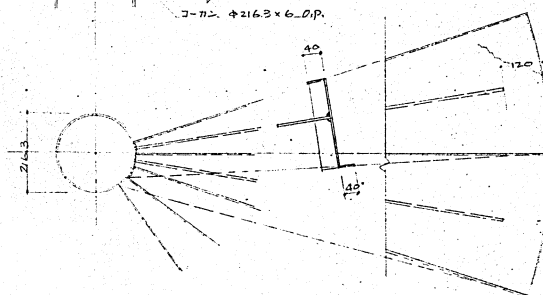

1:20

撤去

記号	改正事項	年月日	承認
△			
△			
△			

株式会社 JFE 設計
JFE SEKKEI LTD.

承認	製図	工事名称	No. D-512	全 枚 0 A1
		浅口市役所金光総合支所耐震改修等工事		
		図面名称	KEL NO.	2300305AW
		分庁舎 撤去 屋外階段詳細図		一般秘密
		縮尺 図示	作図	2023 年 11 月 30 日