




3階平面図 1:50

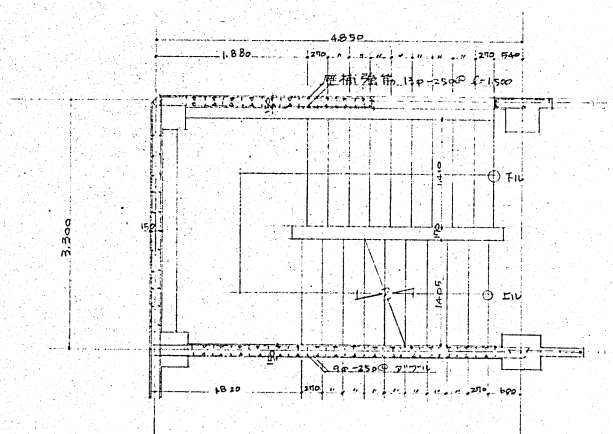

2階平面図 1:50

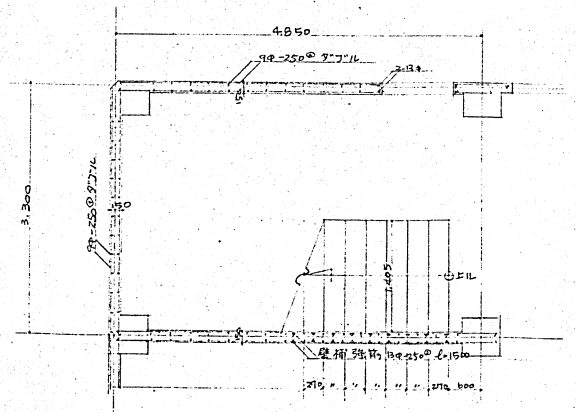


1階平面図 1:50

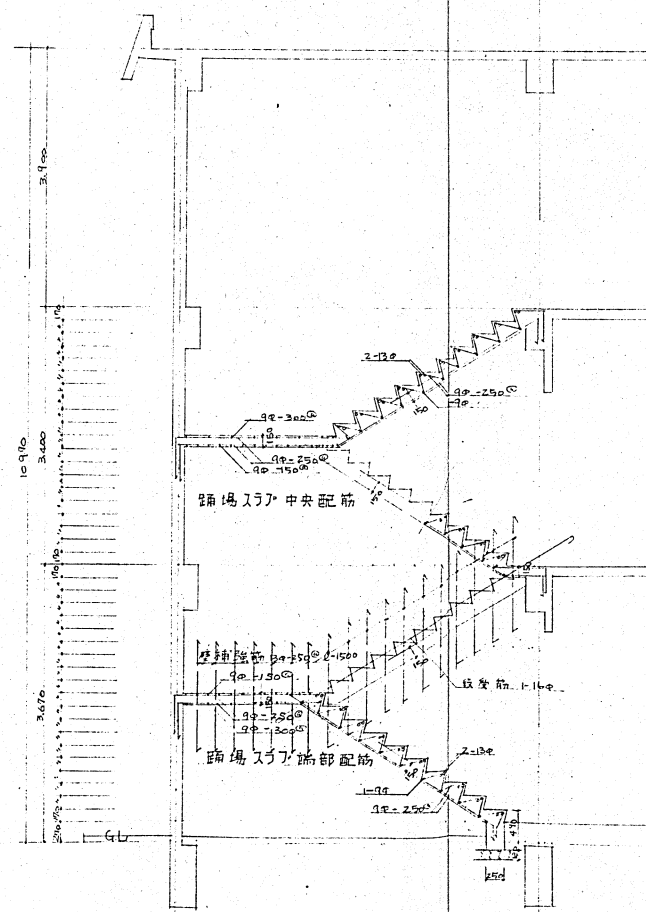


階段配筋図 1:50


高床水槽架台梁伏図 1:100

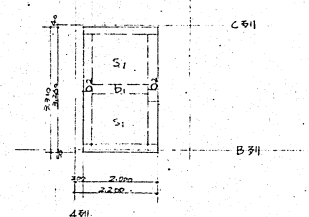


小梁リフト 1:50

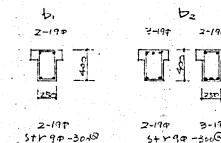

立上り壁配筋要領 1:50

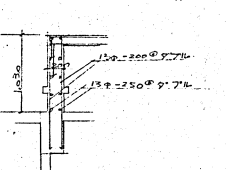

S1スラブ配筋図 1:50

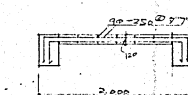

撤去

記号	改正事項	年月日	承認
△			
△			
△			

株式会社 JFE 設計  
JFE SEKKEI LTD.

承認	製図	工事名称
		浅口市役所金光総合支所耐震改修等工事
		図面名称
		分庁舎 撤去 階段配筋図
		縮尺
		A1 (A3) 1/50 (1/100)

作図	2023 年 11 月 30 日
----	------------------

No.	D-515	全 枚	0	A1
KEL NO.	2300305AW	一般秘密		