


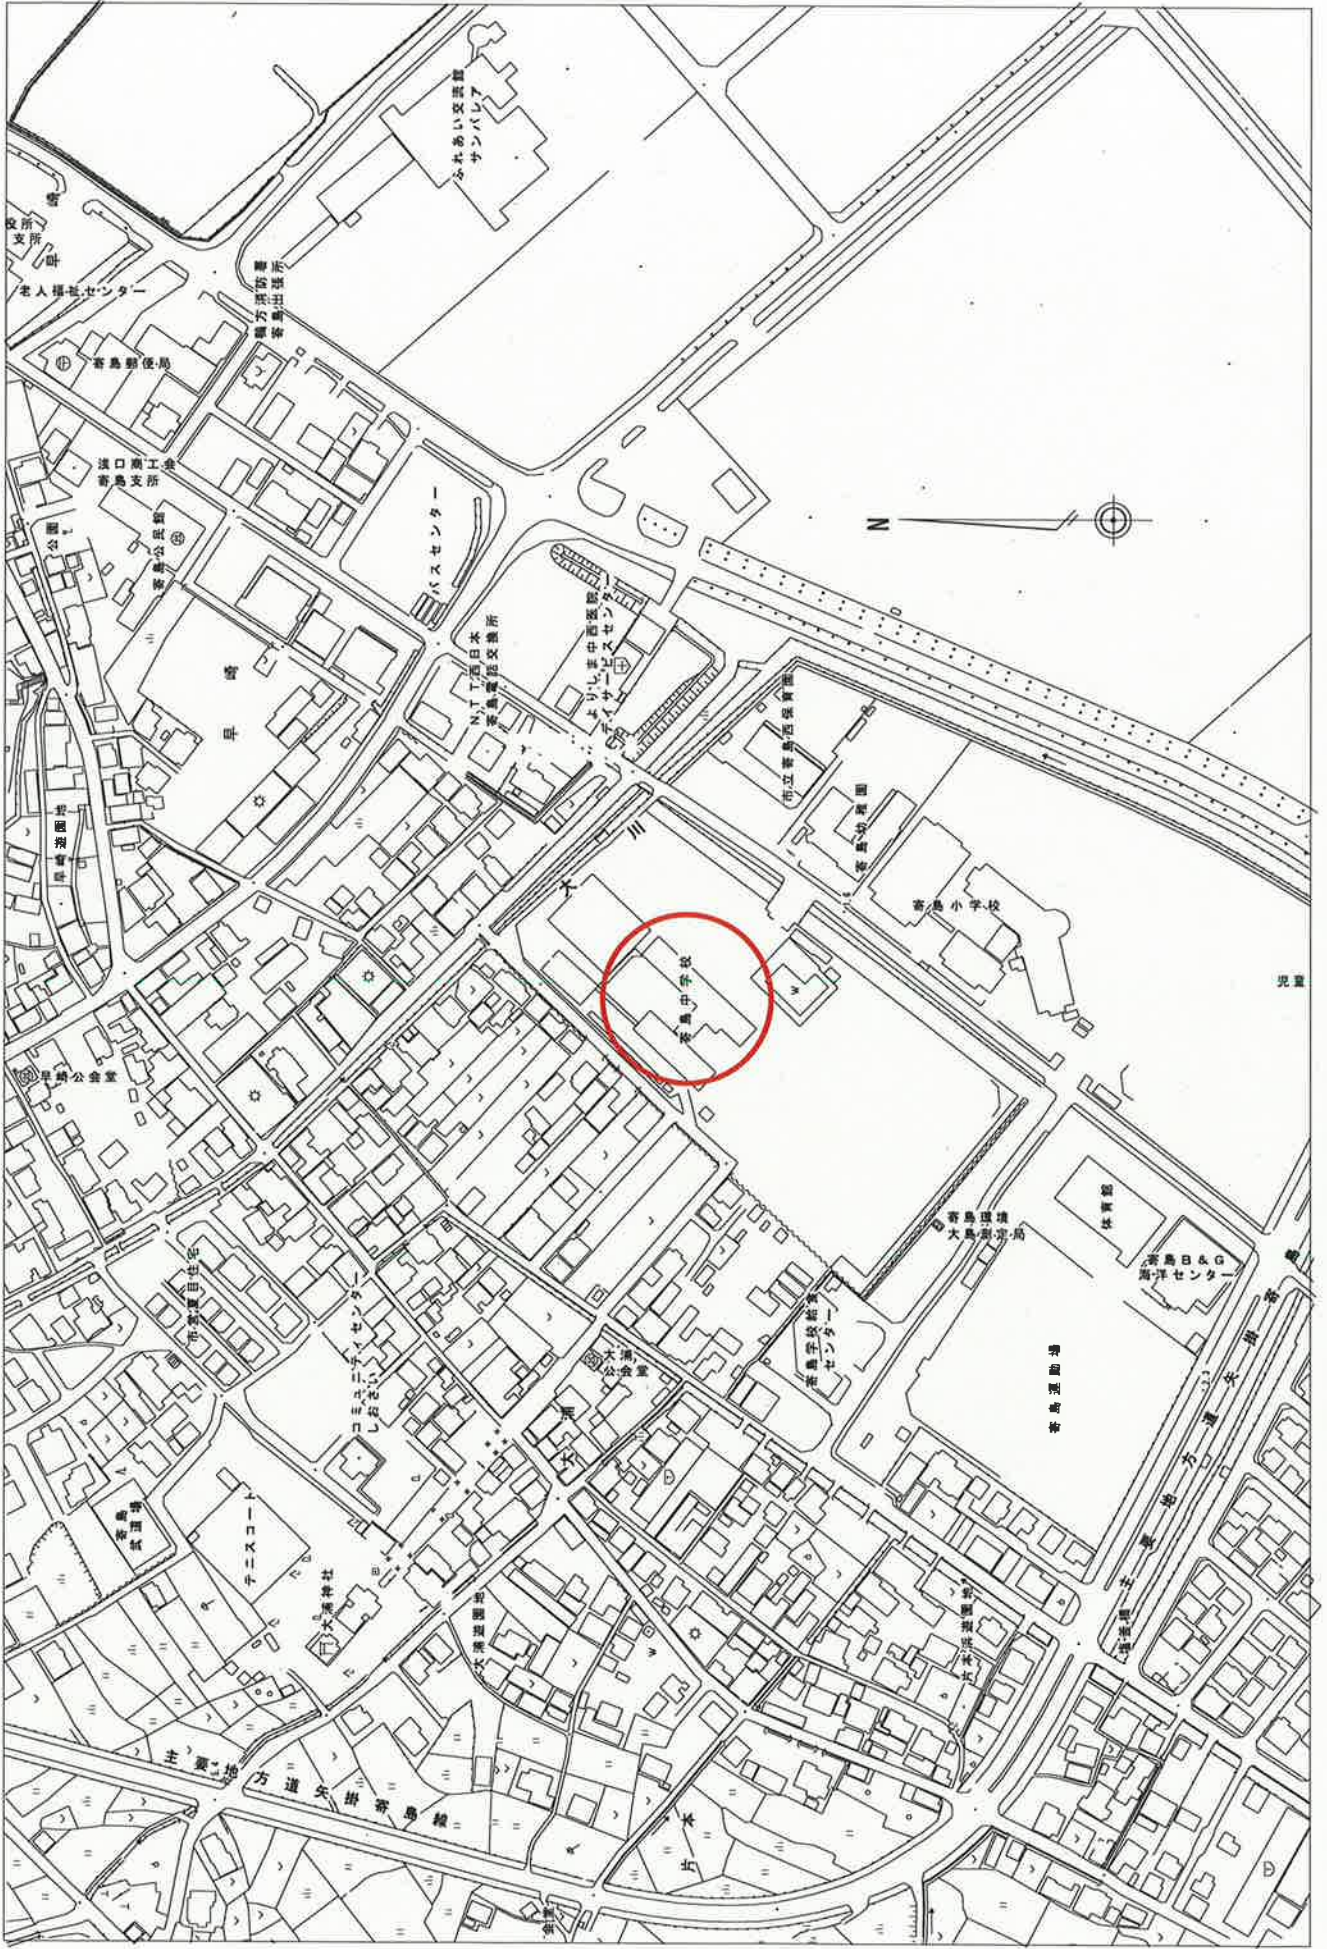
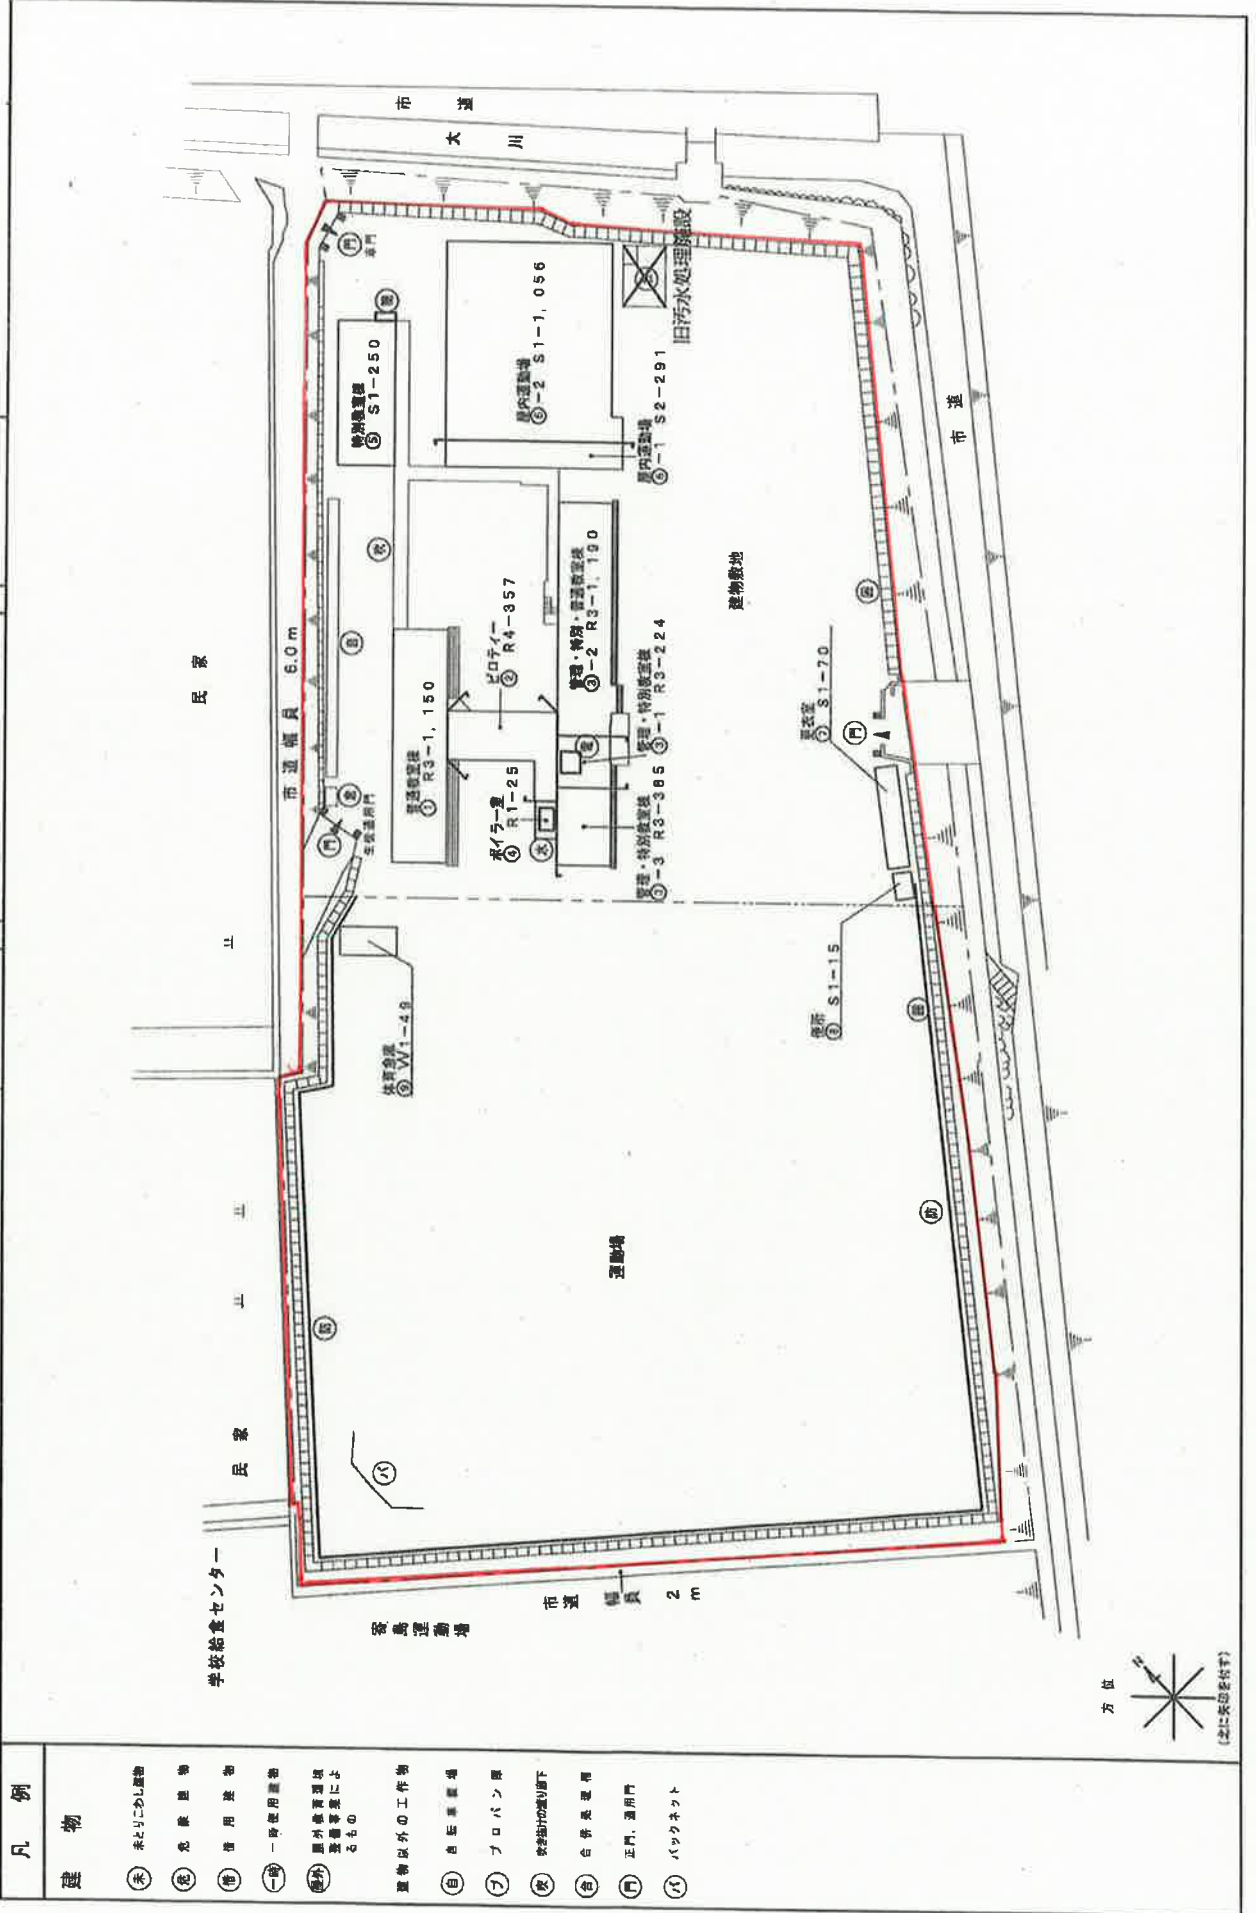
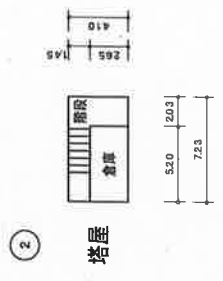
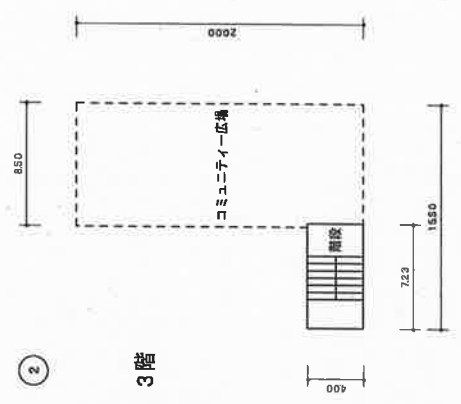
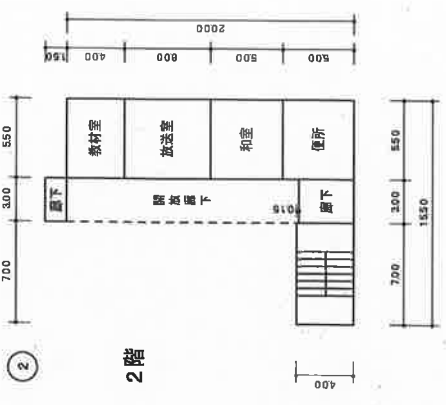
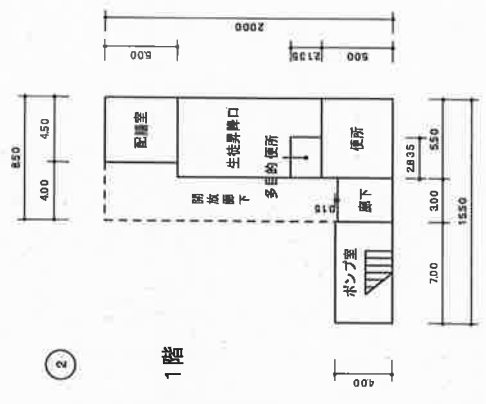
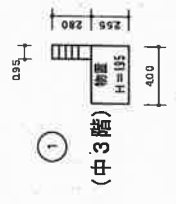





施設等の位置図・配置図・平面図

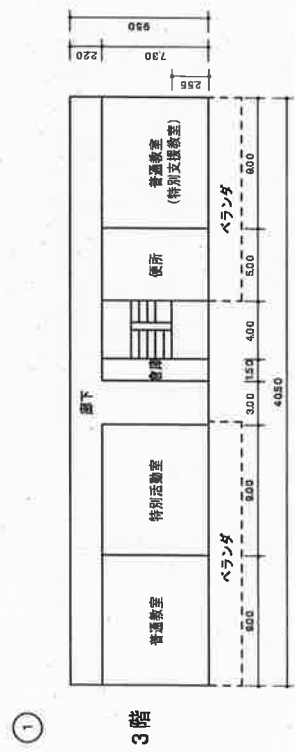

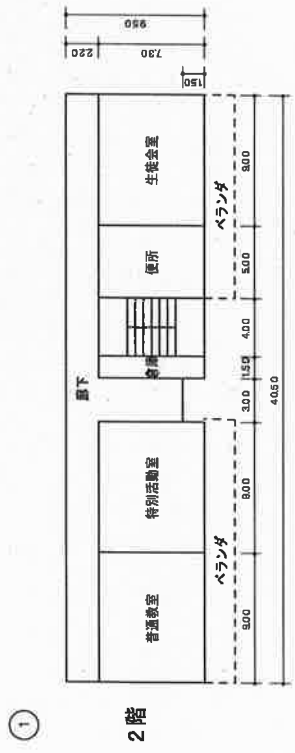

- 凡例
- (未) 未とりこわし建物
 - (危) 危険建物
 - (借) 借用建物
 - (一) 一時使用建物
 - (修) 屋外修繕現場
工事費表によるもの
 - (工) 建物以外の工作物
 - (自) 自営運動場
 - (フ) フロアパン
 - (夜) 夜間照明の埋込灯
 - (台) 台所風道
 - (正) 正門、運用門
 - (バ) バックネット

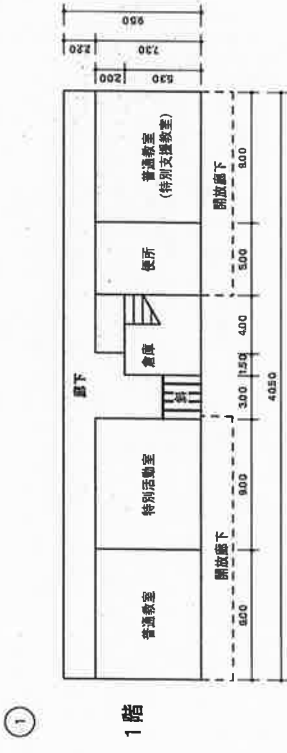

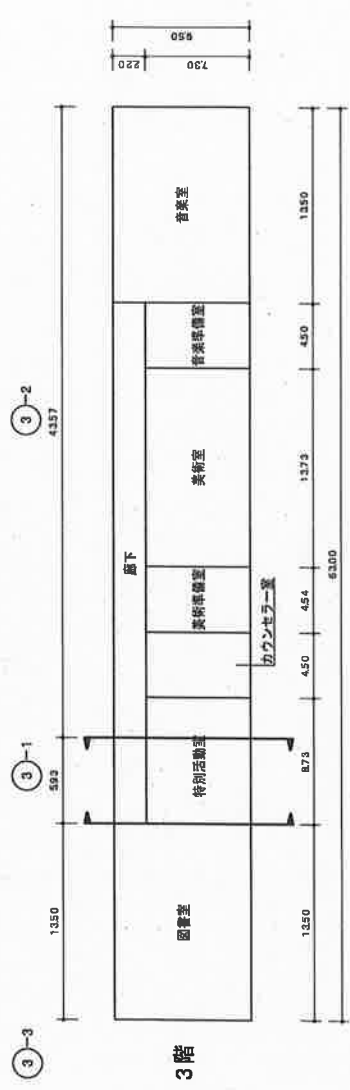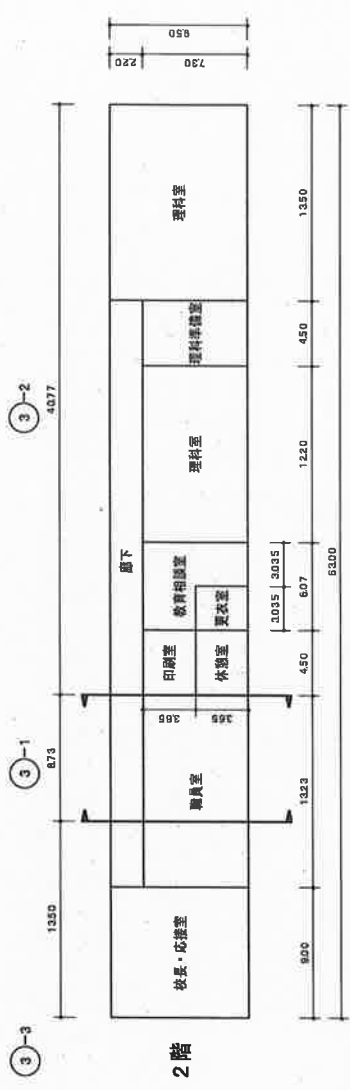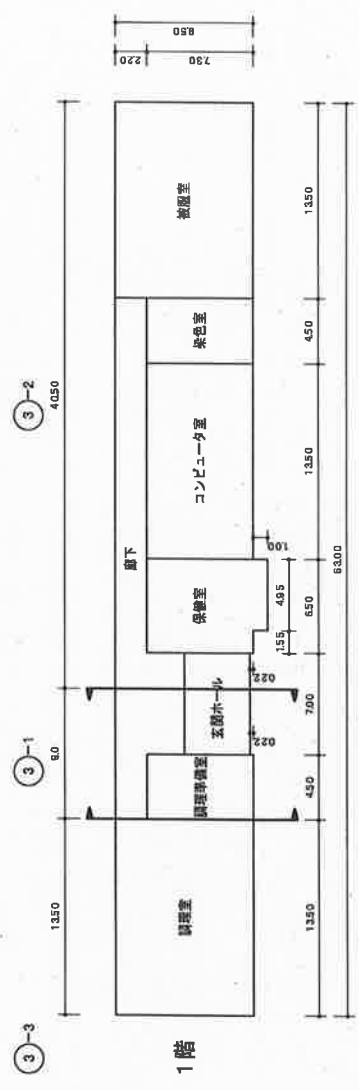


香島中学校

学校名


1/500

平面図

縮尺

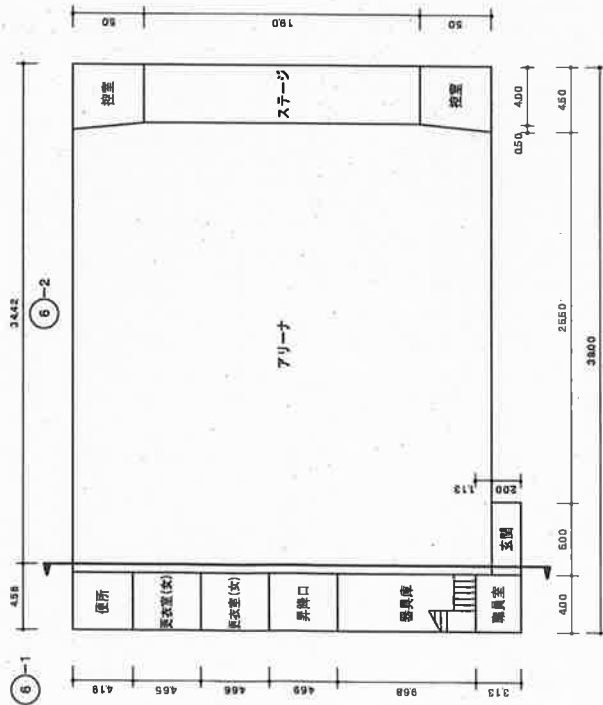

1階

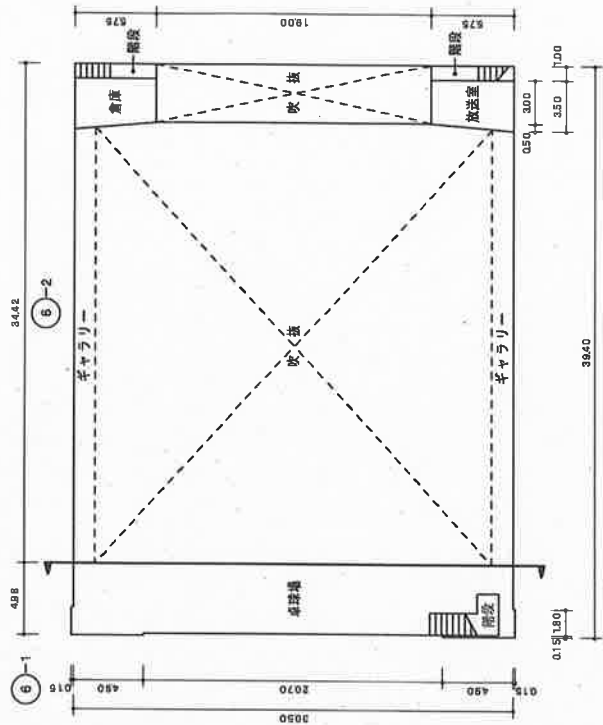

2階

