凡例	
石床	石綿含有箇所（床）

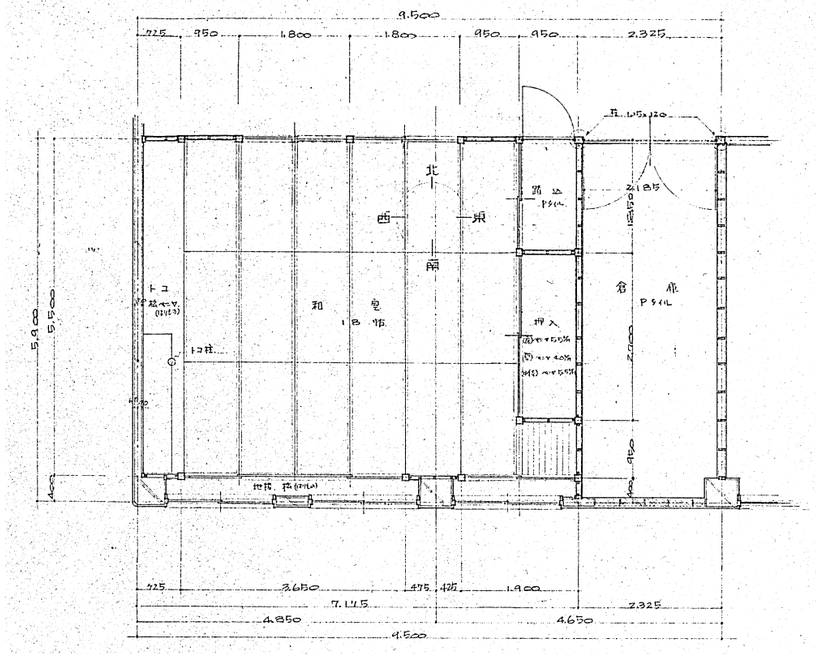

2階和室廻り **平面詳細図** 1:50

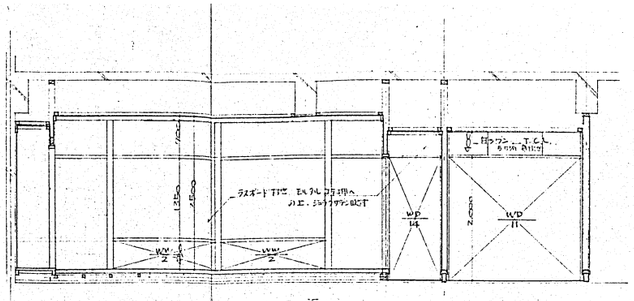

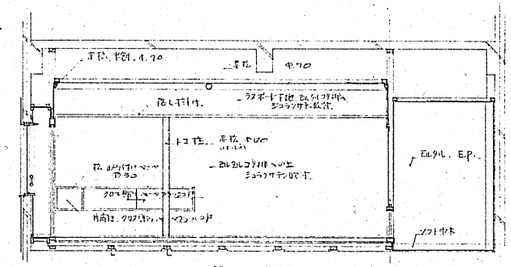

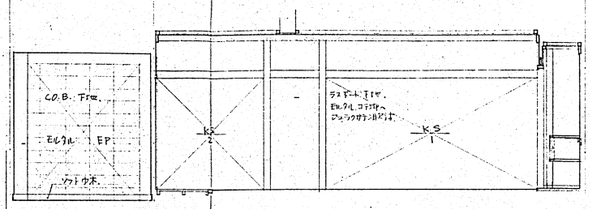

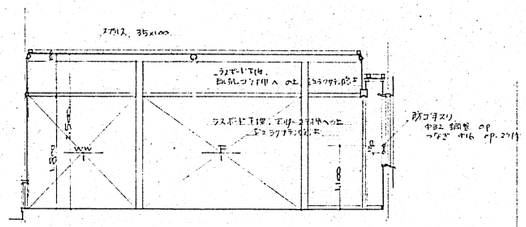

和室展開図 1:50

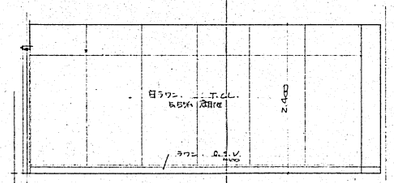

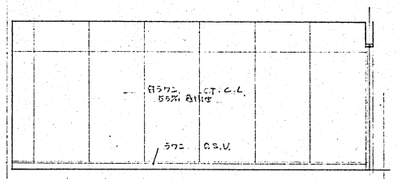

倉庫展開図 1:50

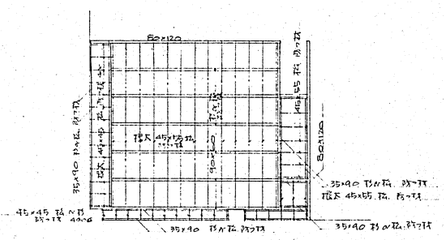

床伏図 1:100

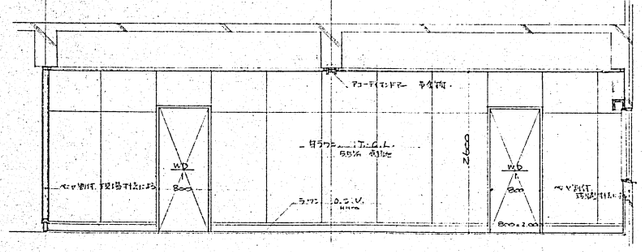

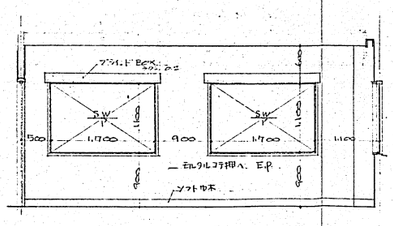

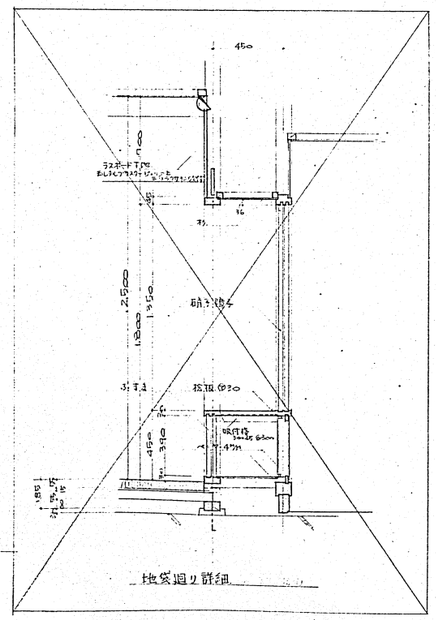

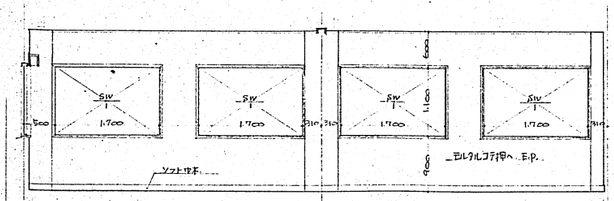

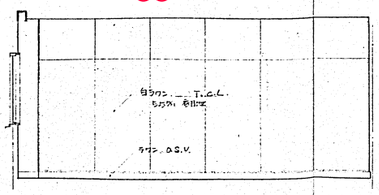

2階会議室 展開図 1:50

撤去

記号	改正事項	年月日	承認
△4			
△3			
△2			
△1			

株式会社 JFE 設計
JFE SEKKEI LTD.

承認	製図

工事名称	浅口市役所金光総合支所耐震改修等工事
図面名称	分庁舎 撤去 2階平面詳細図・展開図（和室他）
縮尺	図示
作図	2023 年 11 月 30 日

No.	D-510	全 0 枚	A1
KEL NO.	2300305AW	一般秘密	