


二階梁伏図　1:100

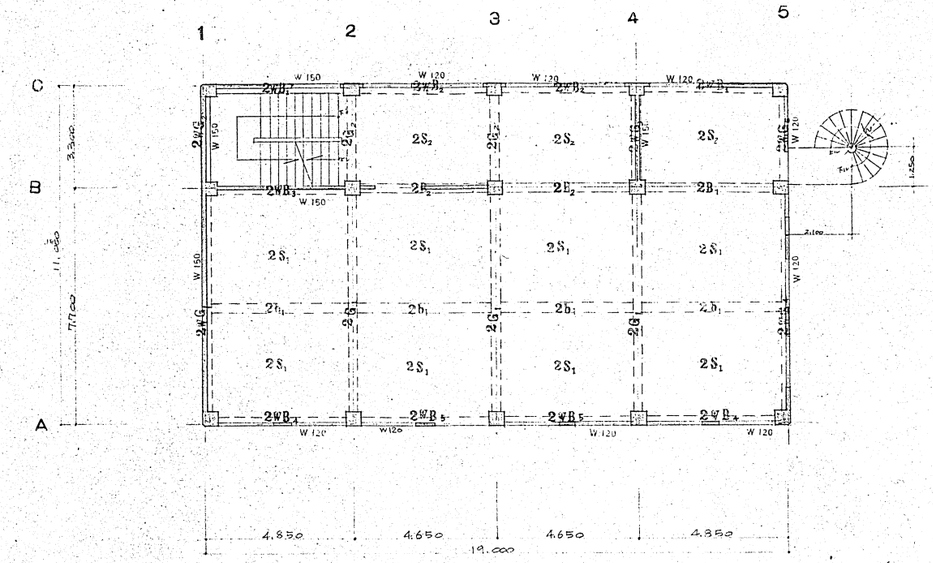


R階梁伏図　1:100




基礎伏図　1:100

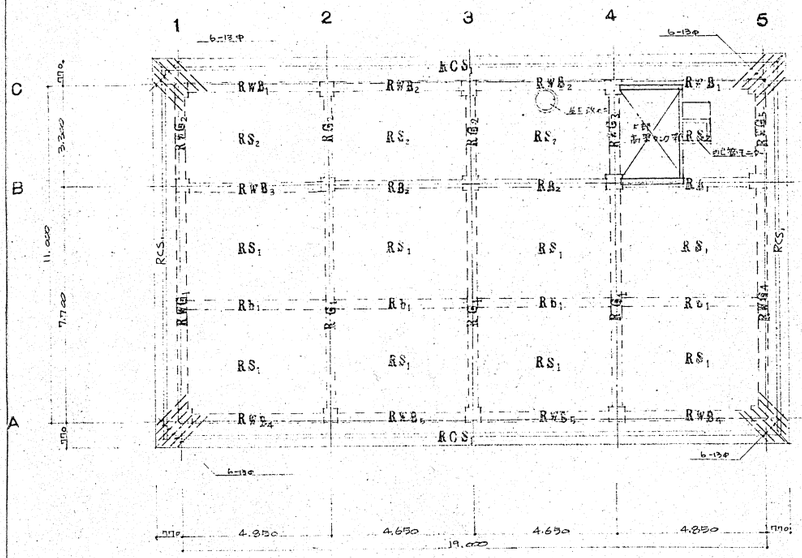


三階梁伏図　1:100

撤去
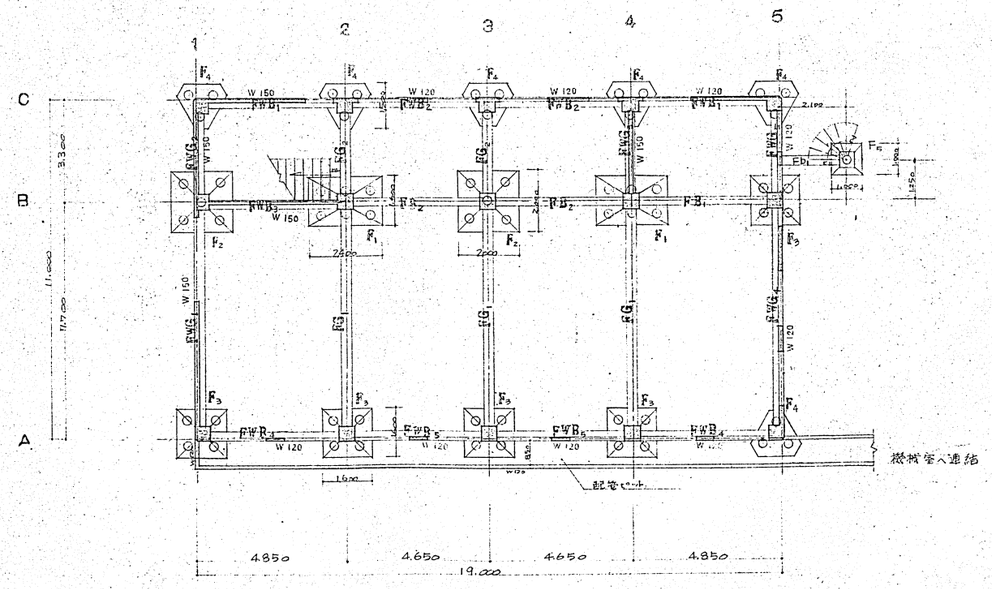
| 記号 | 改正事項 | 年月日 | 承認 |
|---|---|---|---|
| 1 | | | |
| 2 | | | |
| 3 | | | |
| 4 | | | |

株式会社 JFE 設計
JFE SEKKEI LTD.

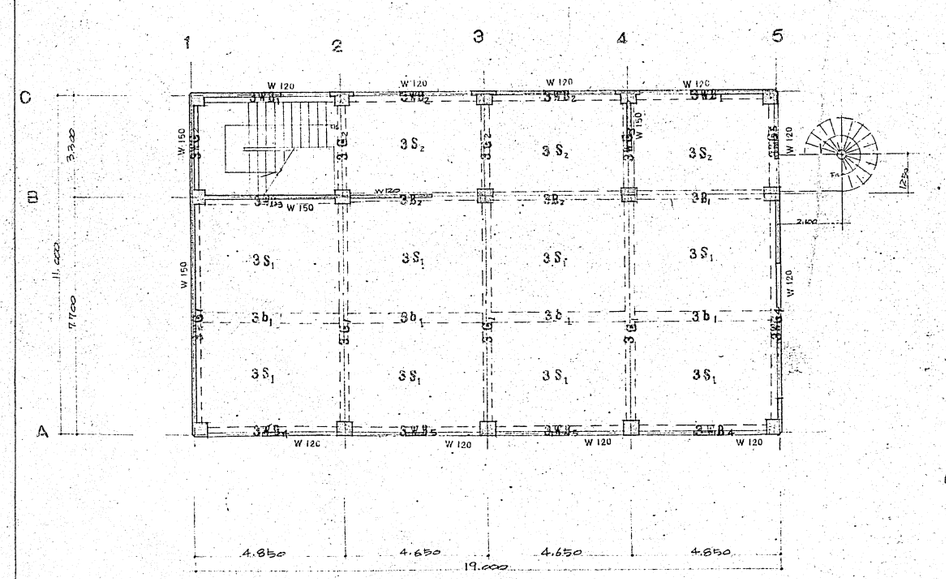承認　製図

工事名称　浅口市役所金光総合支所耐震改修等工事

図面名称　分庁舎 撤去 基礎及び各階梁伏図

縮尺　A1 (A3) 1/100 (1/200)　作図　2023 年 11 月 30 日

No. D-514　全 0 枚　A1

KEL NO. 2300305AW

一般秘密