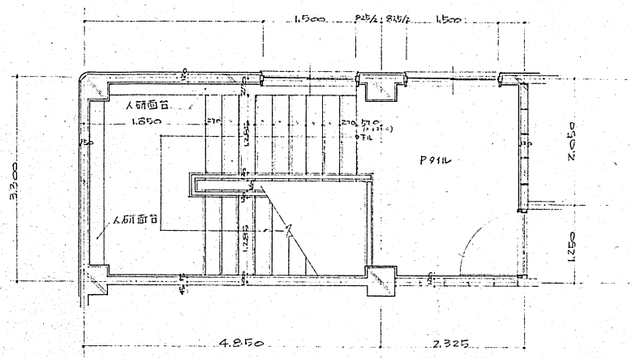

三階階段平面図 1:50

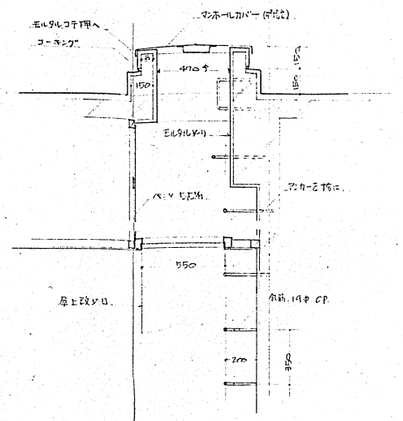

屋上段ヤロ詳細 1:10

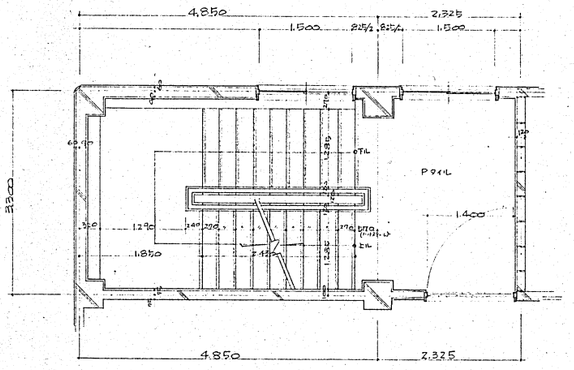

二階階段平面図 1:50

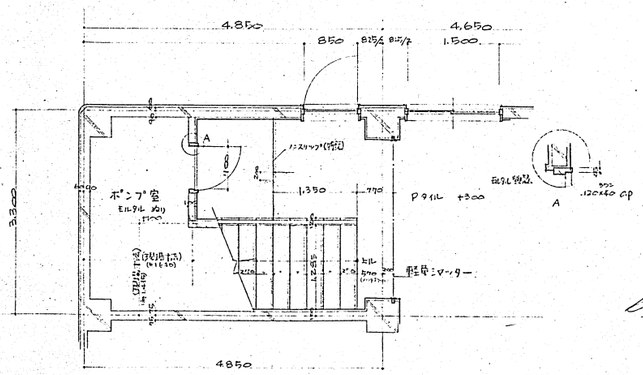

一階階段平面図 1:50

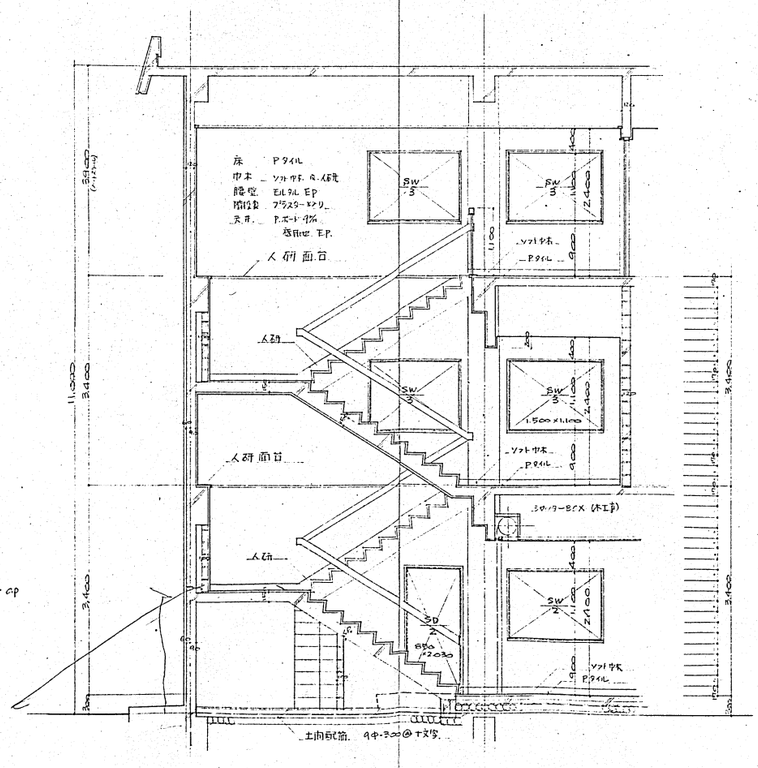

階段断面図 1:50

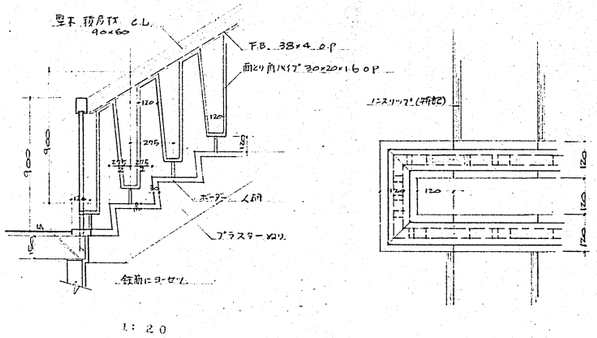

1:20

撤去

記号	改正事項	年月日	承認
4			
3			
2			
1			

株式会社 JFE 設計
JFE SEKKEI LTD.

承認 製図

工事名称 浅口市役所金光総合支所耐震改修等工事
図面名称 分庁舎 撤去 階段詳細図・屋上改め口詳細図
縮尺 図示 作図 2023 年 11 月 30 日

No. D-507 全 0 枚 A1
KEL NO. 2300305AW
一般秘密