凡例	
右 床	石綿含有箇所（床）

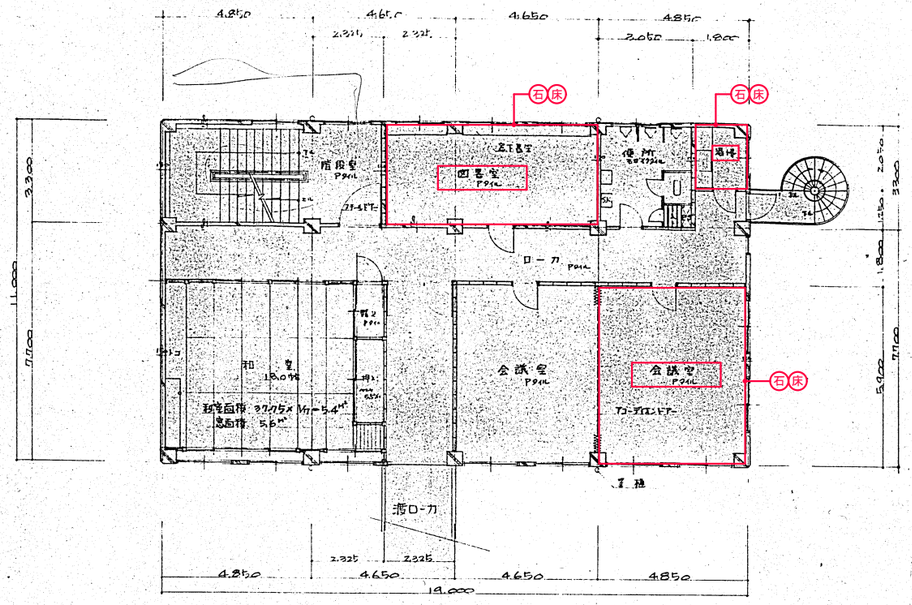

二階 平面図　1:100

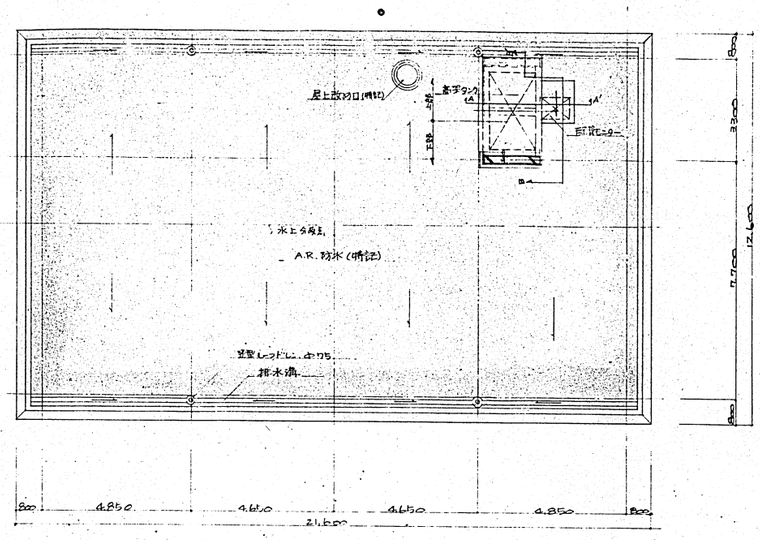

屋上階 平面図　1:100

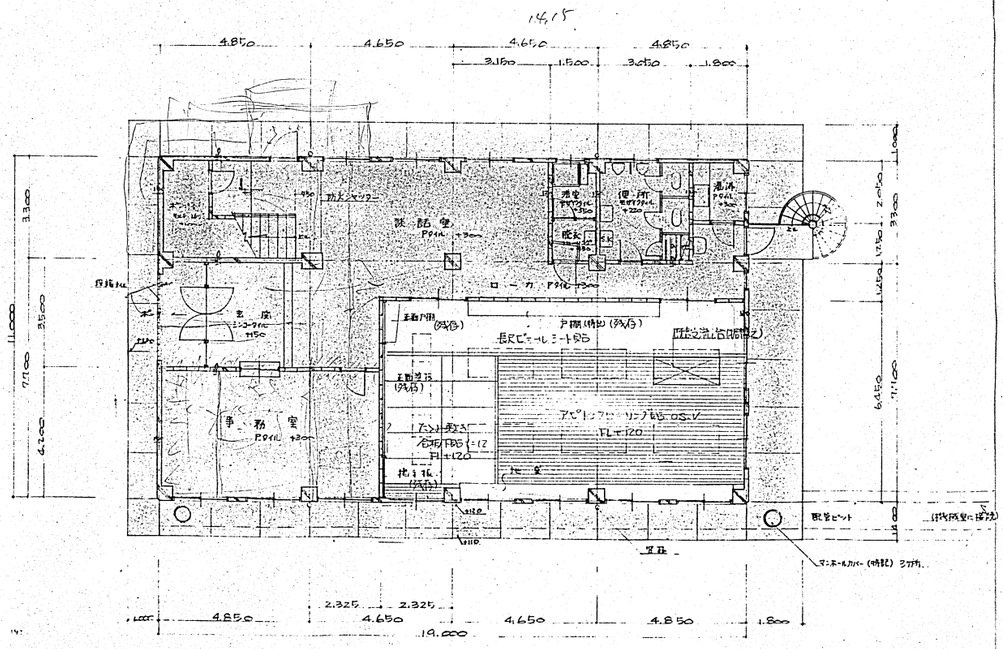

一階 平面図　1:100

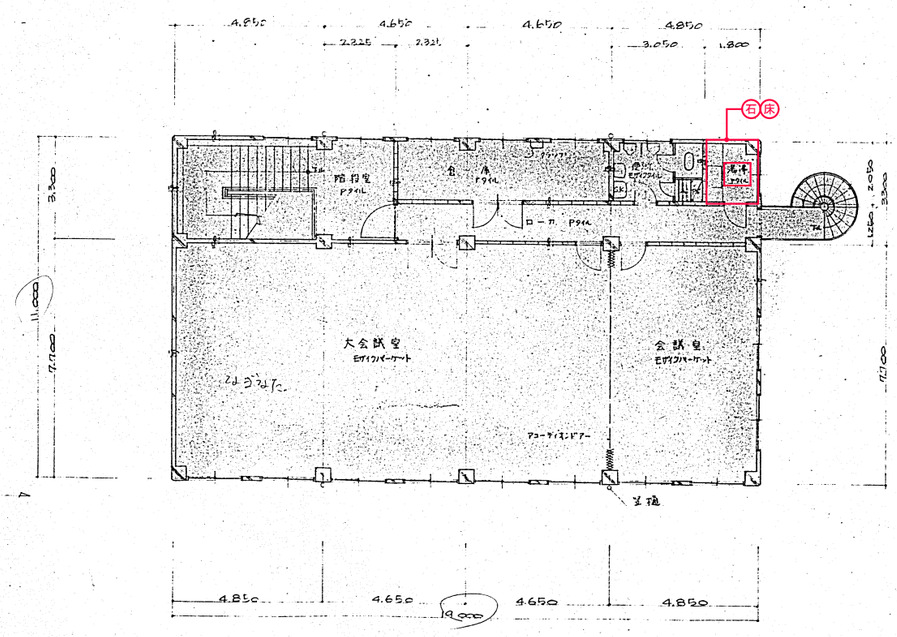

三階 平面図　1:100

撤去

記号	改正事項	年月日	承認
1			
2			
3			
4			

株式会社 JFE 設計
JFE SEKKEI LTD.

承認　製図

工事名称　浅口市役所金光総合支所耐震改修等工事

図面名称　分庁舎 撤去 平面図

縮尺　A1 (A3) 1/100 (1/200)　作図　2023 年 11 月 30 日

No. D-502　全 0 枚　A1

KEL NO. 2300305AW

一般秘密