




凡例	
(石床)	石綿含有箇所(床)

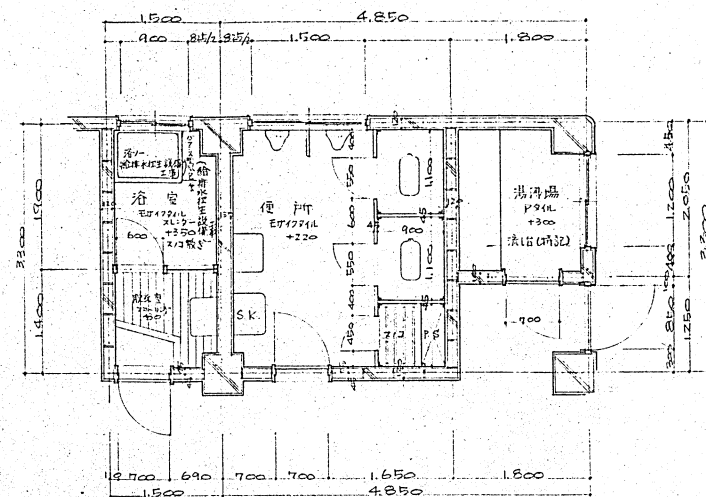


1階便所廻り 1:50

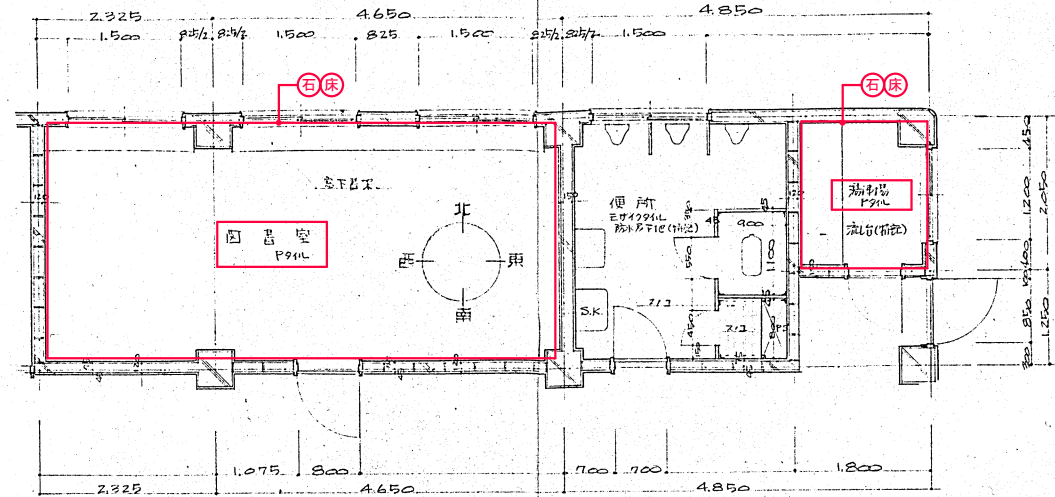


2階便所廻り 1:50

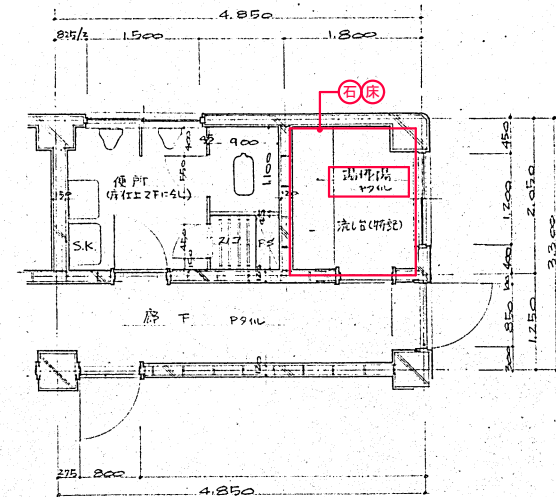


3階便所廻り 1:50

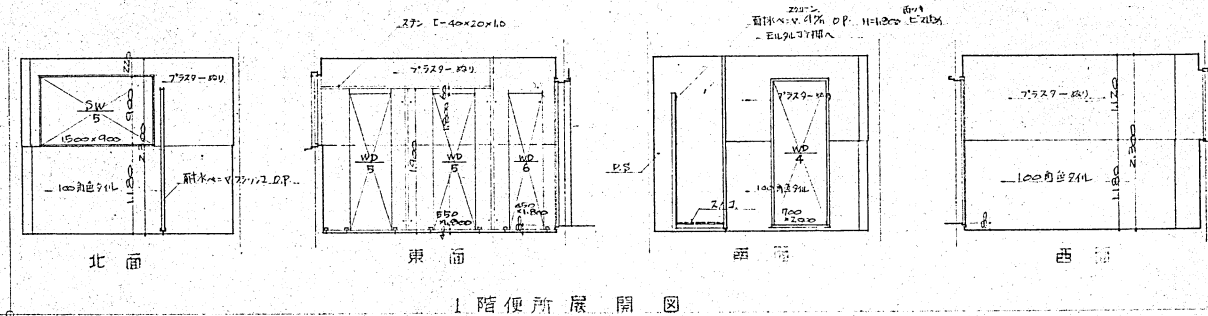


1階便所展開図

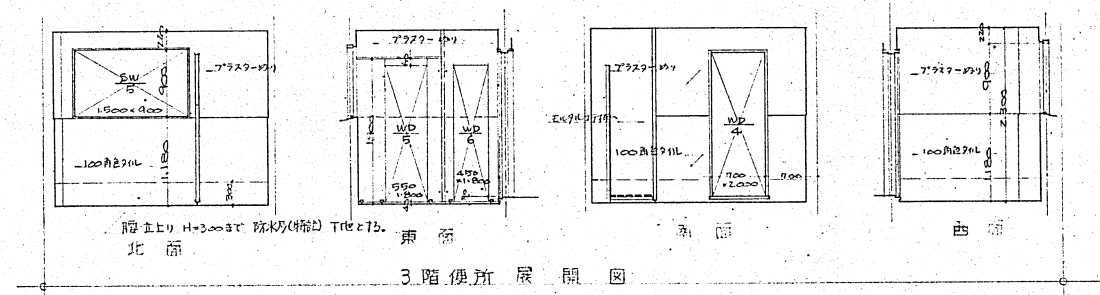


3階便所展開図

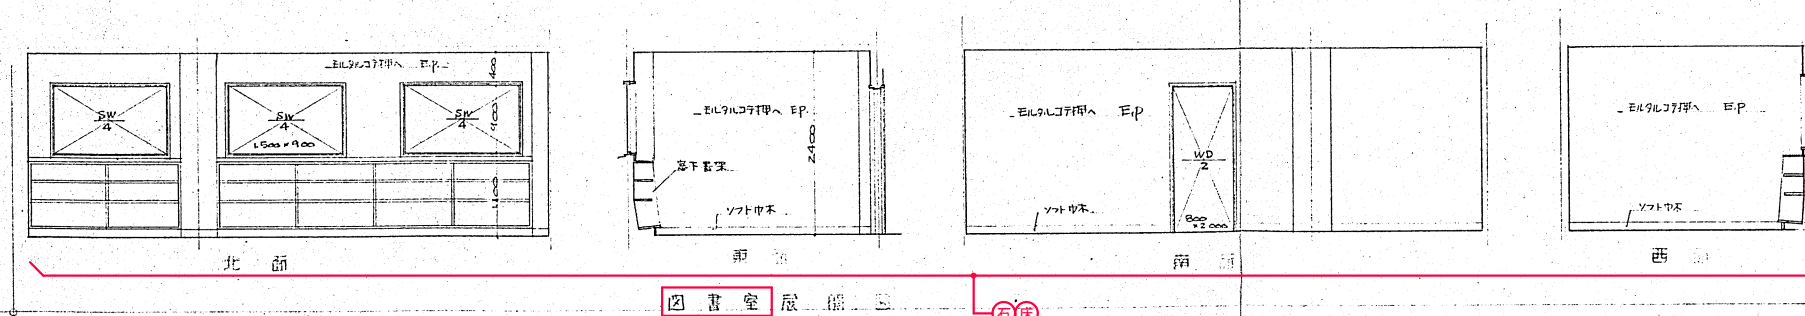


図書室展開図

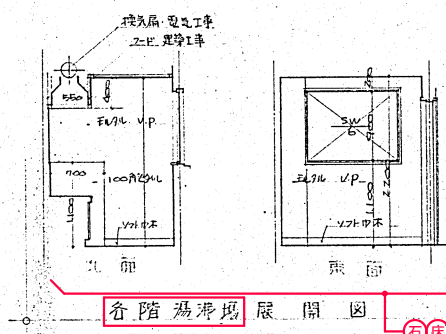

各階湯沸場展開図  
※床材石綿含有は2・3階のみ

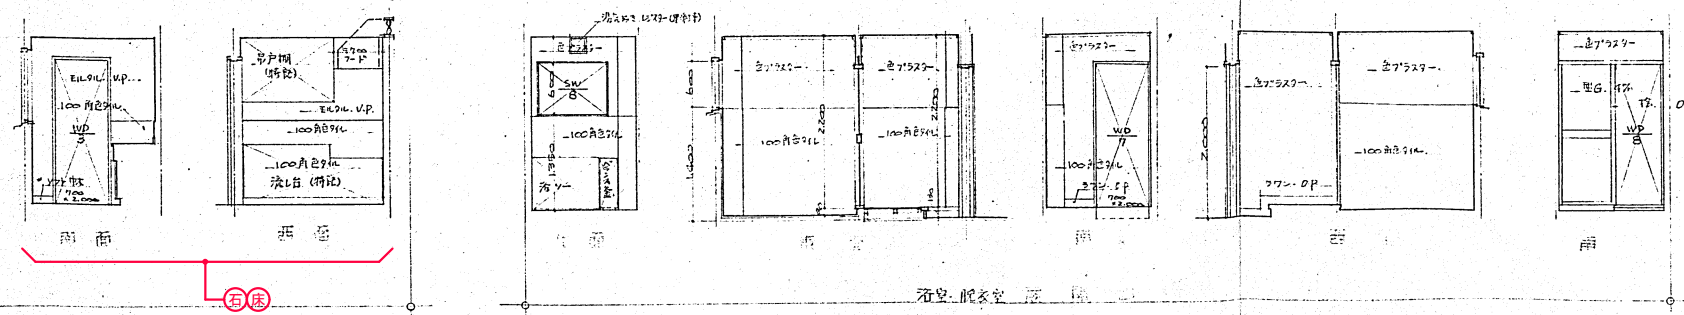

浴室・脱衣室展開図

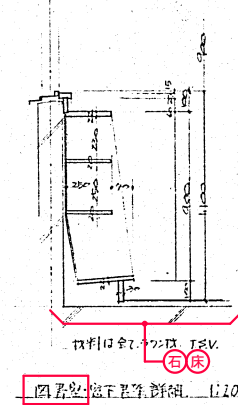

図書室・脱衣室展開図

撤去

記号	改正事項	年月日	承認
△			
△			
△			

承認	製図	工事名称
		浅口市役所金光総合支所耐震改修等工事
図面名称	縮尺	図示
撤去 各階便所・湯沸場廻り詳細図・図書室詳細図		
		作図 2023 年 11 月 30 日

No.	全 枚	A1
D-509	0	
KEL NO.	2300305AW	一般秘密