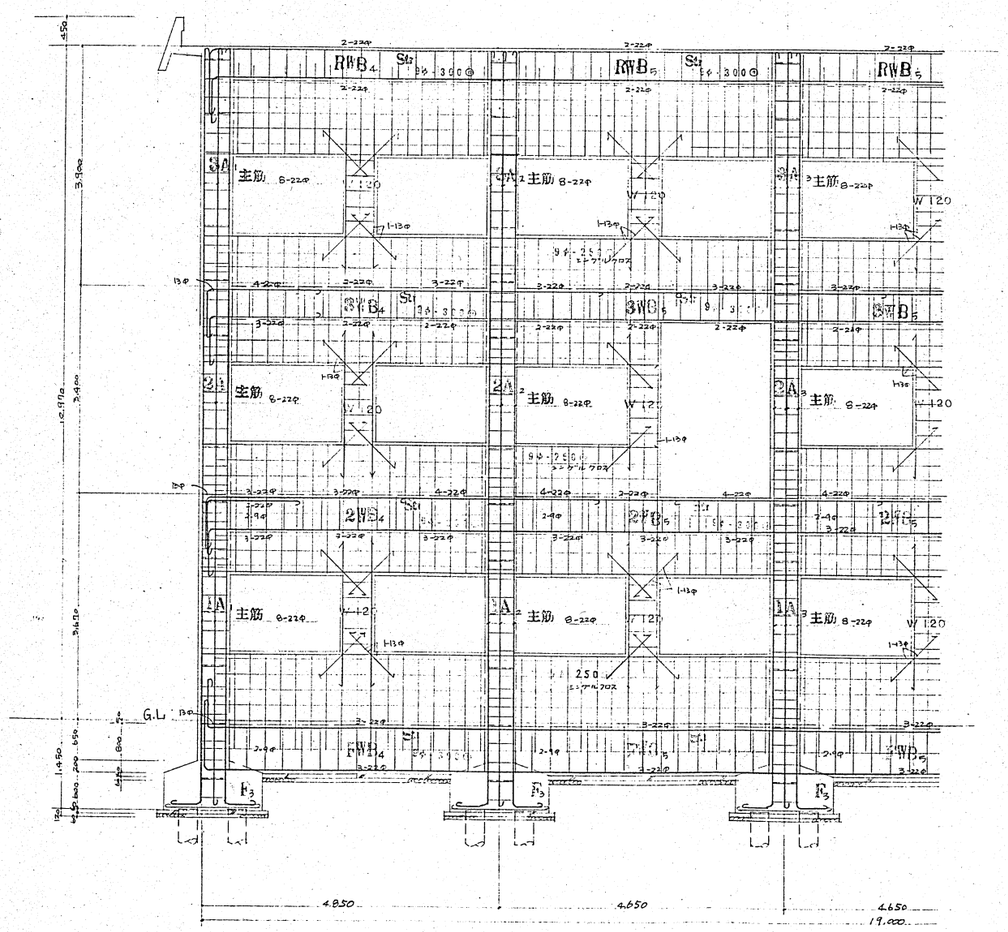

A列 ラーメン 配筋図 1:50

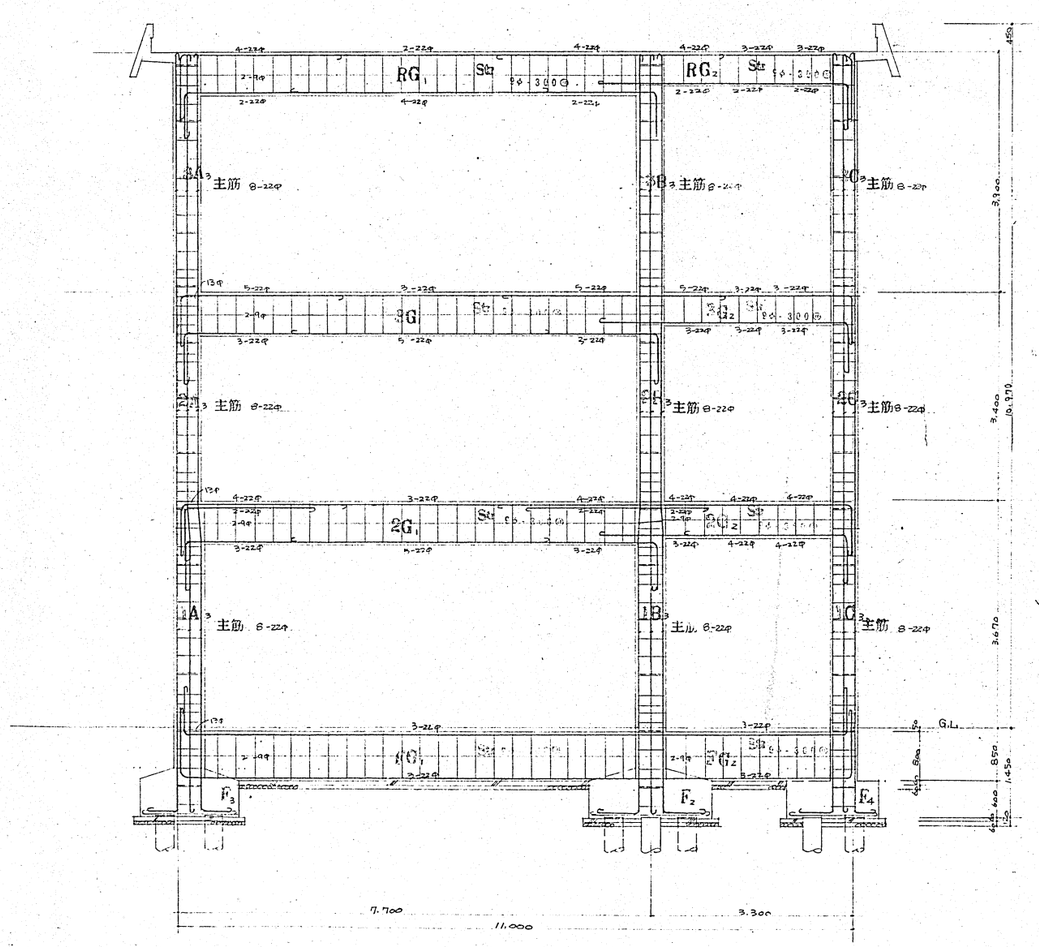

B列 ラーメン 配筋図 1:50

撤去

記号	改正事項	年月日	承認
△0			
△1			
△2			
△3			

株式会社 JFE 設計
JFE SEKKEI LTD.

承認　製図

工事名称　浅口市役所金光総合支所耐震改修等工事
図面名称　分庁舎 撤去 ラーメン配筋図
縮尺　A1 (A3) 1/50 (1/100)　作図　2023 年 11 月 30 日

No. D-517　全 △0 枚　A1
KEL NO. 2300305AW
一般秘密